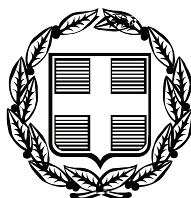


ΕΦΗΜΕΡΙΣ ΤΗΣ ΚΥΒΕΡΝΗΣΕΩΣ

ΤΗΣ ΕΛΛΗΝΙΚΗΣ ΔΗΜΟΚΡΑΤΙΑΣ

ΤΕΥΧΟΣ ΤΕΤΑΡΤΟ **Αρ. Φύλλου 778**

18 Σεπτεμβρίου 2006

ΠΕΡΙΕΧΟΜΕΝΑ

ΑΠΟΦΑΣΕΙΣ

ΑΠΟΦΑΣΕΙΣ

Αριθμ. 6052 (1)

Έγκριση καθορισμού οριοθέτησης τμήματος ρέματος στο χείμαρρο «Κυπαρισσιώτη» στο Δ.Δ. Ποταμούλας, Δήμου Παρακαμπυλίων, Ν. Αιτ/νίας και στις ιδιοκτησίες Χρ. και Σοφ. Μακρυπούλια και Παπαθανάση Ιωάννη.

Ο ΓΕΝΙΚΟΣ ΓΡΑΜΜΑΤΕΑΣ
ΠΕΡΙΦΕΡΕΙΑΣ ΔΥΤΙΚΗΣ ΕΛΛΑΔΑΣ

Έχοντας υπόψη:

1. Το άρθρο 1 του ν. 3200/1955 περί διοικητικής αποκέντρωσης, όπως τροποποιήθηκε και συμπληρώθηκε μεταγενέστερα.

2. Τις διατάξεις του άρθρου 2 του π.δ. 39/1983 περί μεταβιβάσεως αρμοδιοτήτων του Υπουργού Δημ. Έργων σης Περιφερειακές Υπηρεσίες.

3. Τις διατάξεις του άρθρου 66 του ν. 1622/1986 «περί Τοπικής Αυτοδιοίκησης, Περιφερειακής Ανάπτυξης και δημοκρατικού προγραμματισμού» όπως αντικαταστάθηκε με τις διατάξεις της παρ. 5 του άρθρου 33 του ν. 1832/1989.

4. Τις διατάξεις του άρθρου 7 του ν. 2503/1997 «Διοίκηση, οργάνωση, στελέχωση της Περιφέρειας ρύθμιση θεμάτων για την Τοπική Αυτοδιοίκηση και άλλες διατάξεις».

5. Την υπ' αριθμ. 33/1998 εγκύκλιο του ΥΠΕΧΩΔΕ «Αστυνόμευση ρεμάτων και συντήρηση αντιπλ/κών έργων».

6. Το άρθρο 5 του ν. 3010/2002 «Εναρμόνιση του ν. 1650/1986 με τις οδηγίες 97/11 Ε.Ε & 96/61 Ε.Ε. διαδικασία οριοθέτησης και ρυθμίσεις θεμάτων για τα υδατορέματα και άλλες διατάξεις».

7. Την υπ' αριθμ. 9622/2.9.2002 απόφαση του Γεν. Γραμματέα Περιφέρειας Δυτικής Ελλάδας «περί αναθέσεως μέρους των αρμοδιοτήτων Γεν. Γραμματέα στο Διευθυντή Δημοσίων Έργων».

8. Το από 27.4.2006 απόσπασμα από το πρακτικό υπ' αρ. 6/2006 της συνεδρίασης του Δημοτικού Συμβουλίου του Δήμου Παρακαμπυλίων ν. Αιτ/νίας (αρ. απόφασης 32/2006) που αποφασίζει ομόφωνα για την οριοθέτηση τμήματος ρέματος στο χείμαρρο «Κυπαρισσιώτη» στο Δ.Δ. Ποταμούλας Δήμου Παρακαμπυλίων Ν. Αιτ/νίας, όπως αυτή φαίνεται στο από Φεβρουαρίου 2006 Τοπογραφικό Διάγραμμα και στην Υδρολογική - Υδραυλική και Περιβαλλοντική μελέτη που συνέταξε ο Μιχάλης Μακρυπούλιας Πολιτικός Μηχανικός Ε.Δ.Ε. και θεώρησε η Δ/νση Τεχνικών Υπηρεσιών της Νομαρχιακής Αυτ/σης Αιτ/νίας.


9. Το υπ' αριθμ. 4216/3.7.2006 έγγραφο της Δ.Τ.Υ. Ν. Αιτ/νίας με το οποίο μας διαβίβασε την από Φεβρουαρίου 2006 Τεχνική Έκθεση Υδρολογικής - Υδραυλικής και Περιβαλλοντικής μελέτης του προαναφερόμενου μελετητή και Τοπογραφικό διάγραμμα στο οποίο σημειώνονται με μπλε γραμμή (γραμμή οριοθέτησης) που καθορίζεται από τους αριθμούς 1, 2, 5, 7, 8, 6, 3, & 4 και κόκκινη γραμμή (γραμμή πλημμύρας) οι οριογραμμές καθορισμού της οριοθέτησης τμήματος ρέματος στο χείμαρρο «Κυπαρισσιώτη» στο Δ.Δ. Ποταμούλας Δήμου Παρακαμπυλίων Ν. Αιτ/νίας όπως τα παραπάνω ελέγχθηκαν και θεωρήθηκαν από την υπόψη Υπηρεσία (ΔΤΥΝ Αιτ/νίας), αποφασίζουμε:

Εγκρίνουμε τον καθορισμό των οριογραμμών του τμήματος ρέματος στο χείμαρρο «Κυπαρισσιώτη» στο Δ.Δ. Ποταμούλας Δήμου Παρακαμπυλίων Ν. Αιτ/νίας που φαίνονται στο Τοπογραφικό διάγραμμα με μπλε και κόκκινη γραμμή και σημειώνονται με τους αριθμούς που αναγράφονται στην παραπάνω παράγραφο 9, όπως αυτές καθορίστηκαν από την Υδρολογική - Υδραυλική μελέτη που συντάχθηκε από τον Μιχάλη Μακρυπούλια Πολιτικό Μηχανικό Ε.Δ.Ε., ελέγχθηκαν και θεωρήθηκαν από την Δ.Τ.Υ. Νομού Αιτ/νίας.

Η απόφαση αυτή να δημοσιευθεί στην Εφημερίδα της Κυβερνήσεως.

Πάτρα, 26 Ιουλίου 2006

Ο Γενικός Γραμματέας Περιφέρειας
ΠΑΝΑΓΙΩΤΗΣ ΚΑΒΒΑΔΑΣ

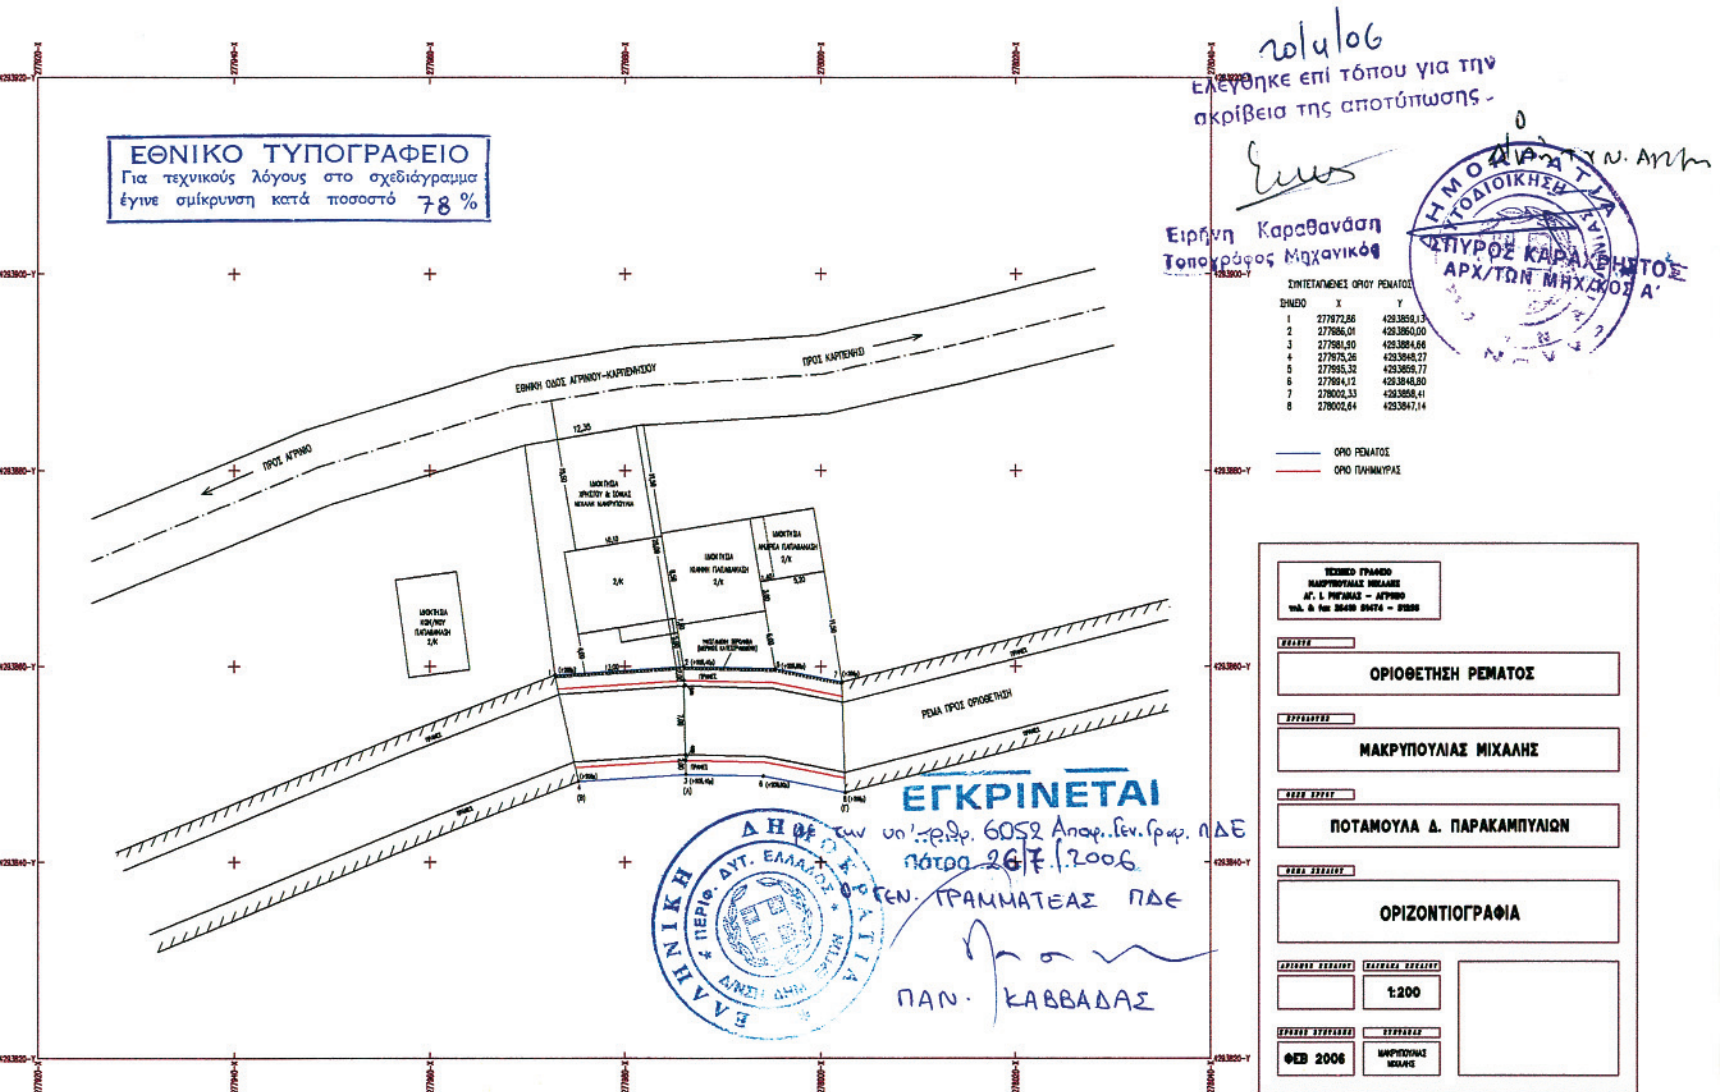

ΣΥΝΤΕΤΑΓΜΕΝΕΣ ΟΡΙΟΥ ΡΕΜΑΤΟΣ

ΣΗΜΕΙΟ	X	Y
1	277972,86	4293859,13
2	277986,01	4293860,00
3	277981,90	4293884,66
4	277975,26	4293848,27
5	277995,32	4293859,77
6	277994,12	4293848,80
7	278002,33	4293858,41
8	278002,64	4293847,14

Αριθμ. 13324 (2)

Καθορισμός χρήσης παραχωρούμενου ακινήτου στο αγρ/μα «Κηπάρι».

Ο ΝΟΜΑΡΧΗΣ ΚΟΖΑΝΗΣ

Έχοντας υπόψη:

1. Το ν. 1512/11.1.1985 (ΦΕΚ 4Α) για την τροποποίηση και συμπλήρωση πολεοδομικών διατάξεων κ.λπ. και ειδικότερα το άρθρο 3 παρ. 1 αυτού.

2. Το άρθρο 2 του ν. 1337/12.3.1983 (ΦΕΚ 33Δ/14.3.1983) για την επέκταση πολεοδομικών σχεδίων.

3. Το άρθρο 1 παρ. 4 του ν. 360/1976 για την χωροταξία και το περιβάλλον.

4. Το άρθρο 2 του του ν. 1032/1980 για την σύσταση του Υπουργείο Χωροταξίας και Περιβάλλοντος.

5. Την υπ' αριθμ. 316/2006 απόφαση Δημοτικού Συμβουλίου του Δήμου Κοζάνης

6. Την υπ' αριθμ. 3350/19.7.2006 γνωμοδότηση για προσδιορισμό χρήσης γης βάσει του άρθρου 3 ν. 1512/1985 η οποία εξεδόθη από τη Δ/νση Πολεοδομίας και Περιβάλλοντος Κοζάνης.

7. Το α) άρθρο 3 του ν. 2218/13.6.1994 (ΦΕΚ 90Α/13.6.1994) «περί ίδρυσης Νομαρχιακής Αυτ/σης, τροποποίησης κ.λ.π.» όπως συμπληρώθηκε με το άρθρο 5 του ν. 2240/15.9.1994 (ΦΕΚ 153 Α/15.9.1994).

8. Το υπ' αριθμ. 124332/16.12.1997 έγγραφο του Υπουργείου Γεωργίας (Τμήμα Γ και Κ Αποκ/σης).

9. Το γεγονός ότι δεν προκαλεί δαπάνη η υπόψη παραχώρηση σε βάρος του προϋπολογισμού του οικείου Ο.Τ.Α.

10. Τις διατάξεις του ν. 2503/1997 άρθρο 10 παρ. 8 «Διοίκηση, οργάνωση, στελέχωση της Περιφέρειας, ρύθμιση θεμάτων για την τοπική αυτοδιοίκηση και άλλες διατάξεις», αποφασίζουμε:

Τον καθορισμό χρήση γης για τη λειτουργία που γενικά εξυπηρετεί την ανέγερση σταυλικών εγκαταστάσεων από την Σαλτσίδου & ΣΙΑ Ο.Ε. στο υπόψη τεμάχιο με στοιχεία Α-Β-Γ-Δ-Α έκτασης 5.000 τ.μ. το οποίο εμπίπτει στο αριθμ. 1δ χερσολείβαδο κοινό της Οριστικής Διανομής αγροκτήματος «Κηπάρι» έτους 1931 όπως αυτό απεικονίζεται στο αναπόσπαστο με την παρούσα θεωρημένο τοπογραφικό διάγραμμα που μας έστειλε η Δ/νση Τοπογραφικής Κοζάνης με το υπ' αριθμ. 1555/31.5.2006 έγγραφό του.

Η απόφαση αυτή να δημοσιευθεί στην Εφημερίδα της Κυβερνήσεως.


Κοζάνη, 21 Ιουλίου 2006

Ο Νομάρχης

ΙΟΡΔΑΝΗΣ ΑΝΔΡΕΑΔΗΣ

ΚΗΠΑΡΙ ΚΟΖΑΝΗΣ

ΟΡΙΣΤΙΚΗ ΔΙΑΝΟΜΗ 1931

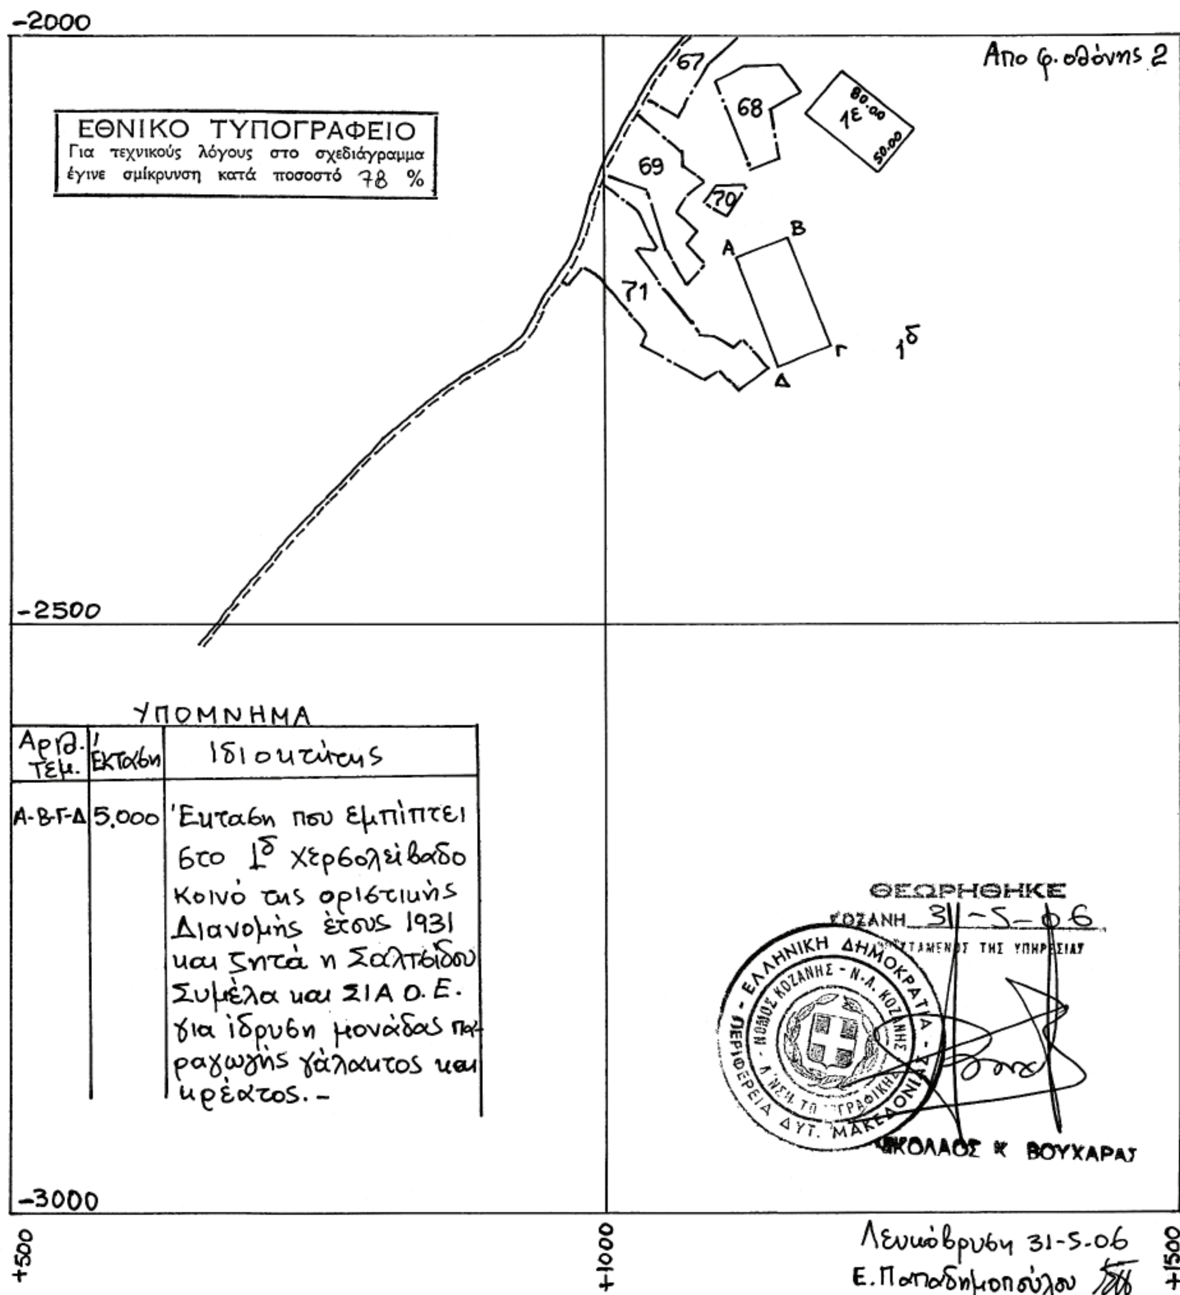

Αριθ. Τεμ.	Έκταση	Ιδιοκτήτης
Α-Β-Γ-Δ	5.000	Έκταση που εμπίπτει στο 1δ χερσολείβαδο κοινό της οριστικής Διανομής έτους 1931 και ζητά η Σαλτσίδου Συμέλα και ΣΙΑ Ο.Ε. για ίδρυση μονάδας παραγωγής γάλακτος και κρέατος.-

ΚΛΙΜΑΞ 1:5000

Αριθμ. 10970/Α133/06 (3)

Τροποποίηση ρυμοτομικού σχεδίου Δήμου Κορυδαλλού στο Ο.Τ. που περικλείεται από τις οδούς Παπαρρηγοπούλου, Κουντουριώτου, Δημητρακοπούλου και Ρόδου για την έγκριση της παρόδου Ρόδου ως πεζοδρόμου.

Ο ΝΟΜΑΡΧΗΣ ΠΕΙΡΑΙΑ

Έχοντας υπόψη:

1. Τις διατάξεις του ν.δ. 17-7/16.8.1923 «περί σχεδίων πόλεων...» και ειδικότερα τα άρθρα 3 και 70 αυτού.
2. Το από 3.4.1929 Π.Δ. περί Γ.Ο.Κ.
3. Την εγκύκλιο ΔΤΕ/δ/43511/161/55/13.6.1988 (οδηγίες και προδιαγραφές για τροποποιήσεις, επεκτάσεις κ.λπ. ρυμοτομικών σχεδίων) .
4. Τα υπ' αριθμ. 17984/539/1993, 1115/21/1994 και 16100/641/1994 έγγραφά μας προς Δήμους και Κοινότητες, σχετικά με τα στοιχεία των φακέλων που υποβάλλονται με προτάσεις τροποποιήσεων κ.λπ.
5. Την υπ' αριθμ. 75724/1151/1983 (ΦΕΚ 767/Β/1983) κοινή απόφαση Υπουργών Προεδρίας και Χ.Ο.Π. περί Ν.Σ.Χ.Ο.Π.
6. Τις διατάξεις του Οργανισμού Νομαρχιακής Αυτοδιοίκησης Αθήνας - Πειραιά (ΦΕΚ 1787/Β/20.12.2005).
7. Το ν. 3044/2002 ΦΕΚ 197/Α/27.8.2002 «περί μεταφοράς Σ.Δ.» άρθρο 10, (άσκηση αρμοδιοτήτων πολεοδομικού σχεδιασμού).
8. Τις υπ' αριθμ. 453/2005 και 174/2006 αποφάσεις του Δημοτικού Συμβουλίου Κορυδαλλού.
9. Το από 14.5.1934 Διάταγμα Ρυμοτομίας (Φ.Ε.Κ. 167/Α/1934).
10. Τα στοιχεία του φακέλου.
11. Τα άρθρα 1, 3 και άρθρο 70 παρ. 1 του ν.δ/τος/17.7.1923 και του άρθρου 21 του Γ.Ο.Κ./1929 σύμφωνα με τα οποία κάθε τροποποίηση πρέπει να κατευθύνεται από πολεοδομικά κριτήρια και να αποβλέπει στην θεραπεία πολεοδομικών αναγκών τις οποίες εμφανίζει η οικιστική ανάπτυξη και διαμόρφωση της πόλης στην ανάπτυξή της.
12. Το γεγονός ότι με την προς θεσμοθέτηση οδό, η οποία είναι ήδη διανοιγμένη, αποκτούν πρόσωπο αποκεκλεισμένες ιδιοκτησίες και ταυτόχρονα αυξάνεται το ποσοστό των κοινοχρήστων χώρων της περιοχής.
13. Την υπ' αριθμ. Κ74/13.7.2006 γνωμοδότηση του Ν.Σ.Χ.Ο.Π., αποφασίζουμε:

1. Την τροποποίηση του ρυμοτομικού σχεδίου του Δήμου Κορυδαλλού στο Ο.Τ. που περικλείεται από τις οδούς Παπαρρηγοπούλου, Κουντουριώτου, Δημητρακοπούλου και Ρόδου με α) τη θεσμοθέτηση της υπάρχουσας παρόδου της οδού Ρόδου και β) τον χαρακτηρισμό της ως πεζοδρόμου όπως ακριβώς σημειώνεται στο τοπογραφικό διάγραμμα που συνοδεύει την παρούσα
2. Από τις διατάξεις της απόφασης αυτής δεν προκύπτει δαπάνη σε βάρος του προϋπολογισμού του Δήμου.

Η απόφαση αυτή να δημοσιευθεί στην εφημερίδα της Κυβερνήσεως.

Πειραιάς, 2 Αυγούστου 2006

Ο Νομάρχης
ΓΙΑΝΝΗΣ ΜΙΧΑΣ

ΔΗΜΟΣ ΚΟΡΥΔΑΛΛΟΥ
ΤΡΟΠΟΠΟΙΗΣΗ ΡΥΜΟΤΟΜΙΚΟΥ ΣΧΕΔΙΟΥ
ΣΤΟ Ο.Τ. ΠΟΥ ΠΕΡΙΚΛΕΙΕΤΑΙ ΑΠΟ ΤΙΣ ΟΔΟΥΣ
ΠΑΠΑΡΡΗΓΟΠΟΥΛΟΥ, ΚΟΥΝΤΟΥΡΙΩΤΟΥ,
ΔΗΜΗΤΡΑΚΟΠΟΥΛΟΥ ΚΑΙ ΡΟΔΟΥ
ΓΙΑ ΕΓΚΡΙΣΗ ΤΗΣ ΠΑΡΟΔΟΥ ΡΟΔΟΥ
ΩΣ ΠΕΖΟΔΡΟΜΟΥ

ΚΛΙΜΑΚΑ 1:500

ΚΟΡΥΔΑΛΛΟΣ 17-10-05 ΕΘΕΩΡΗΘΗ

Η ΜΗΧΑΝΙΚΟΣ
ΜΠΕΚΑΚΟΥ ΠΑΝΑΓΙΩΤΑ
ΤΟΠΟΓΡΑΦΟΣ - ΜΗΧΑΝΙΚΟΣ

Ο ΑΝΤΙΔΗΜΑΡΧΟΣ
ΓΕΩΡΓΙΟΣ ΔΗΜΟΠΟΥΛΟΣ

ΝΟΜΑΡΧΙΑΚΗ ΑΥΤΟΔΙΟΙΚΗΣΗ ΑΘΗΝΩΝ - ΠΕΙΡΑΙΩΣ
ΝΟΜΑΡΧΙΑ ΠΕΙΡΑΙΑ
ΔΙΕΥΘΥΝΣΗ ΠΟΛΕΟΔΟΜΙΑΣ & ΠΕΡΙΒΑΛΛΟΝΤΟΣ
ΣΥΝΟΔΕΥΕΙ ΤΗΝ ΜΕ ΑΡ. Π.Δ.0970/Α133/06 ΑΠΟΦΑΣΗ
ΠΕΙΡΑΙΑΣ 02/08/2006
Ο ΝΟΜΑΡΧΗΣ ΠΕΙΡΑΙΑ
ΓΙΑΝΝΗΣ ΜΙΧΑΣ

ΓΙΑ ΧΡΗΣΗ ΔΗΜΟΣΙΑΣ ΥΠΗΡΕΣΙΑΣ
ΑΚΡΙΒΕΣ ΑΝΤΙΓΡΑΦΟ
ΠΕΙΡΑΙΑΣ 03/08/2006
Ο
ΤΜΗΜΑΤΑΡΧΗΣ ΤΜΗΜΑΤΟΣ
ΠΟΛΕΟΔ. ΣΧΕΔ. & ΚΑΝΟΝΩΝ

ΚΤΗΜΑΤΟΛΟΓΙΚΟΣ ΠΙΝΑΚΑΣ

ΚΑ/Α	ΙΔΙΟΚΤΗΤΕΣ	ΔΙΕΥΘΥΝΣΗ
01	Βρελλού Σταματίνα	Πάροδος Ρόδου 43 Κορυδαλλός
02	Πολυχρονάτου Ελένη	» »
02	Πολυχρονάτου Μαρία	» »
02	Πολυχρονάτος Σωκράτης	» »
03	Χιονουδάκη Εύα	» »
04	Διονυσοπούλου Αικατερίνη	Ρόδου 43 »
05	Γελάσης Παναγιώτης	Ρόδου 41 »
06	Παπαβασιλείου Μαρία	Κουντουριώτου 40 »

ΟΡΟΙ ΔΟΜΗΣΗΣ
Δ/γμα 14-5-34(Φ.Ε.Κ. 167Α/34)

Δ/γμα 14-5-34	Παρέκκλιση 8-11-71	Γ.Ο.Κ. '85
Ε: 110	Ε: 100	Ε: 200
Π: 6	Π: 6	Π: 10
	Σ.Δ. :2.00	

Κάλυψη-Ύψος ως Γ.Ο.Κ.

ΒΕΒΑΙΩΣΗ

Βεβαιούται ότι το παρόν σχέδιο είναι το αναρτημένο στον Δήμο μας, αρμόδια θεωρημένο και συνοδεύει την αρ. 453/05 απόφαση του Δημοτικού Συμβουλίου.

Κορυδαλλός 17-10-05

Ο ΑΝΤΙΔΗΜΑΡΧΟΣ
ΓΕΩΡΓΙΟΣ ΔΗΜΟΠΟΥΛΟΣ

ΔΗΜΗΤΡΑΚΟΠΟΥΛΟΥ
ΚΟΥΝΤΟΥΡΙΩΤΟΥ
ΠΑΠΑΡΡΗΓΟΠΟΥΛΟΥ
ΡΟΔΟΥ
ΚΥΠΡΟΥ
ΠΑΡΟΔΟΣ ΡΟΔΟΥ
ΠΕΖΟΔΡΟΜΟΣ
Β

Απόσπασμα εγκεκριμένου ρυμοτομικού Κλίμακα 1:5000

ΕΘΝΙΚΟ ΤΥΠΟΓΡΑΦΕΙΟ
Για τεχνικούς λόγους στο σχεδιάγραμμα έγινε σμίκρυνση κατά ποσοστό 31 %

Αριθμ. 21401 (4)

Αλλαγή χρήσης γης τμήματος του αριθμ. 1745α κοινοχρήστου τεμαχίου αγροκτήματος Δ.Δ. Αρσενίου Δήμου Σκύδρας Ν. Πέλλας, για την ανέγερση σταβλικών εγκαταστάσεων.

Ο ΝΟΜΑΡΧΗΣ ΠΕΛΛΑΣ

Έχοντας υπόψη:

1. Τις διατάξεις του άρθρου 8 του π.δ. 30/1996 (ΦΕΚ 21Α/1996) «Κώδικας Νομαρχιακής Αυτ/σης», όπως τροποποιήθηκε και ισχύει.

2. Την υπ' αριθμ. 100/25.8.2003 (ΦΕΚ 1742Β/26.11.2003) απόφαση του Ν.Σ. Πέλλας.

3. Τις διατάξεις του ν. 1512/1985 (ΦΕΚ 4Α/1985) για τροποποίηση και συμπλήρωση Πολεοδομικών διατάξεων κ.λπ. και ειδικά το άρθρο 3 «περί καθορισμού χρήσεων παραχωρουμένων δημοτικών εκτάσεων».

4. Τις διατάξεις του άρθρου 90 του «Κώδικα Νομοθεσίας για την Κυβέρνηση και τα Κυβερνητικά Όργανα» που κυρώθηκε με το άρθρο πρώτο του π.δ/τος 63/2005 (Α΄ 98).

5. Το από 17 Ιουλίου 1923 Ν.Δ. «περί σχεδίων πόλεων, κωμών και οικισμών του Κράτους κ.λ.π» όπως ισχύει σήμερα.

6. Τα υπ' αριθμ.6857/26.5.2006 και 7091/7.6.2006 έγγραφα της Δ/νση Γεωργικής Ανάπτυξης Περ. Κεντρ. Μακεδονίας.

7. Το υπ' αριθμ. 4985/8.2.2006 έγγραφο της Δ/νσης Γεωργίας Έδεσσας.

8. Το υπ' αριθμ. 36067/22.12.2005 έγγραφο της Δ/νσης Πολ. Γης Έδεσσας.

9. Το υπ' αριθμ. 36167/26.1.2006 έγγραφο της Δ/νσης Πολ/κού Σχεδ/σμού Οικισμού και Χωροταξίας Ν.Α. Πέλλας.

10. Το υπ' αριθμ. 397/16.2.2006 έγγραφο του Δασαρχείου Έδεσσας.

11. Το υπ' αριθμ. ΔΥΠ/Β3/Φ34α/35756/11.11.2005 έγγραφο της Δ/νσης Υγείας-Πρόνοιας Ν. Πέλλας.

12. Το υπ' αριθμ. 7664/7.11.2005 έγγραφο της ΙΖ΄ Εφορείας Προϊστορικών και Κλασσικών Αρχαιοτήτων.

13. Το υπ' αριθμ. 4486/9.11.2005 έγγραφο της 11ης Εφορείας Βυζαντινών Αρχαιοτήτων.

14. Την υπ' αριθμ. 39/2005 απόφαση Δημοτικού Συμβουλίου Δήμου Σκύδρας.

15. Το υπ' αριθμ. 6150/31.10.2005 έγγραφο της Δ/νσης Τουρισμού.

16. Τα υπ' αριθμ. 31573/28.9.2005 και 11555/12.5.2006 έγγραφα του Τμήματος Τοπογραφήσεων Έδεσσας.

17. Το τοπογραφικό διάγραμμα σε κλίμακα 1:500.

18. Το γεγονός ότι από τις διατάξεις της παρούσας απόφασης δεν προκαλείται δαπάνη σε βάρος του κρατικού προϋπολογισμού, ούτε του προϋπολογισμού του οικείου Ο.Τ.Α., αποφασίζουμε:

1. Καθορίζουμε την χρήση γης του γηπέδου με στοιχεία Α-Β-Γ-Δ-Α, που αποτελεί τμήμα του αριθμ. 1745α κοινοχρήστου αγροτεμαχίου, αγροκτήματος Δ.Δ. Αρσενίου Δήμου Σκύδρας Ν. Πέλλας, εμβαδού 4.000 τ.μ., όπως αυτό απεικονίζεται στο συνημμένο στην παρούσα απόφαση τοπογραφικό διάγραμμα με κλίμακα 1:500 που θεωρήθηκε από τον Δ/ντή της Δ/νσης Πολεοδομικού Σχεδιασμού - Οικισμού και Χωροταξίας ν. Α. Πέλλας με την από 28 Ιουνίου 2006 πράξη, σαν χώρο για την ανέγερση σταβλικών εγκαταστάσεων.

Η απόφαση αυτή δεν απαλλάσσει τον ενδιαφερόμενο από την υποχρέωση λήψης των σχετικών αδειών και την τήρηση της υπ' αριθμ. 83840/3591/12.12.1986 απόφαση του Υπ. ΠΕ.ΧΩ.Δ.Ε.

Η απόφαση, αυτή με το τοπογραφικό διάγραμμα, να δημοσιευθεί στην Εφημερίδα της Κυβερνήσεως.

Έδεσσα, 28 Ιουνίου 2006

Ο Νομάρχης

Π. ΣΙΒΕΝΑΣ

ΕΘΝΙΚΟ ΤΥΠΟΓΡΑΦΕΙΟ
Για τεχνικούς λόγους στο σχεδιάγραμμα έγινε σμίκρυνση κατά ποσοστό 30 %

ΑΡΣΕΝΙΟΣ

Αλώνια

1745α

αγροτική οδός 10.00μ

L = 40°45' M= -1°33'
ΚΛΙΜΑΚΑ 1:500

50.00
80.00
80.00
50.00

ΑΠΟΣΤΑΣΕΙΣ
ΑΠΟΣΤΑΣΗ ΑΠΟ ΟΙΚΙΣΜΟ ΑΡΣΕΝΙΟΥ.: 255.00μ.
ΑΠΟΣΤΑΣΗ ΑΠΟ ΛΙΜΝΗ.: Δεν υπάρχουν λίμνες
ΑΠΟΣΤΑΣΗ ΑΠΟ ΠΟΤΑΜΙΑ: Δεν υπάρχουν ποτάμια
ΑΠΟΣΤΑΣΗ ΑΠΟ ΣΙΔΗΡΟΔΡΟΜΙΚΗ ΓΡΑΜΜΗ:
Δεν υπάρχει σιδηροδρομική γραμμή
ΑΠΟΣΤΑΣΗ ΑΠΟ ΚΟΛΩΝΑ ΥΨΗΛΗΣ ΤΑΣΗΣ: 370μ

ΤΟΠΟΓΡΑΦΙΚΟ ΔΙΑΓΡΑΜΜΑ
ΚΛΙΜΑΚΑ 1:500
ΑΓΡΟΚΤΗΜΑ ΑΡΣΕΝΙΟΥ
[illegible]ΗΜΑ ΤΟΥ ΥΠ΄ ΑΡΙΘΜΟΥ 1745α ΚΟΙΝΟΧΡΗΣΤΟΥ ΤΕΜΑΧΙΟΥ
ΖΗΤΟΥΜΕΝΟ ΑΠΟ: ΧΡΙΣΤΟΦΟΡΙΔΗ ΙΩΑΝΝΗ
ΓΙΑ ΔΗΜΙΟΥΡΓΙΑ ΣΤΑΥΛΙΚΗΣ ΕΓΚΑΤΑΣΤΑΣΗΣ
ΕΜΒΑΔΟΝ ΑΙΤΟΥΜΕΝΗΣ ΕΚΤΑΣΗΣ
Ε(Α,Β,Γ,Δ...-Α)=4000.00τ.μ.

ΣΥΝΤΕΤΑΓΜΕΝΕΣ ΚΟΡΥΦΩΝ 40°45΄ -1°33΄

Α	-993.971	-5119.561
Β	-945.437	-5131.580
Γ	-964.668	-5209.235
Δ	-1013.202	-5197.215

ΣΥΝΤΕΤΑΓΜΕΝΕΣ ΚΟΡΥΦΩΝ 40 45 -145

Α	15906.104	-5102.577
Β	15954.665	-5114.486
Γ	15935.611	-5192.184
Δ	15887.049	-5180.275

ΤΟΠΟΓΡΑΦΙΚΟ ΔΙΑΓΡΑΜΜΑ

ΚΛΙΜΑΚΑ 1:500

ΑΠΟΤΥΠΩΣΗ ΤΟΥ Α-Β-Γ-Δ-Α- ΤΜΗΜΑΤΟΣ ΑΠΟ ΤΟ ΑΓΡΟΤΕΜΑΧΙΟ 1745α ΑΓΡΟΚΤΗΜΑΤΟΣ ΑΡΣΕΝΙΟΥ ΓΙΑ ΤΗΝ ΑΝΕΓΕΡΣΗ ΣΤΑΒΛΙΚΩΝ ΕΓΚΑΤΑΣΤΑΣΕΩΝ ΣΤΟ Δ. Δ. ΑΡΣΕΝΙΟΥ ΔΗΜΟΥ ΣΚΥΔΡΑΣ Ν.ΠΕΛΛΑΣ

Το διάγραμμα αυτό συνοδεύει την αριθμ.21401/28-6-2006 απόφαση Νομάρχη Πέλλας που αφορά «Αλλαγή χρήσης τμήματος του αριθμ.1745α τεμαχίου αγροκτήματος Δ.Δ.Αρσενίου Δήμου Σκύδρας για την ανέγερση σταβλικών εγκαταστάσεων»

Η ΣΥΝΤΑΞΑΣΑ
Α.ΓΚΟΥΒΑ
Μηχ.ΠΕ2 με Β'βο

ΕΔΕΣΣΑ, 28 ΙΟΥΝΙΟΥ 2006

ΘΕΩΡΗΘΗΚΕ
Ε.Ν.
Ο Δ/ντής Δ/σης Πολ/κού Σχεδ/σμού – Οικ/σμού και Χωρ/ξίας Ν.Α.Πέλλας
ΤΕΛΙΑΝΙΔΗΣ ΘΕΟΧΑΡΗΣ
Μηχ.ΠΕ2 με Α΄βο

